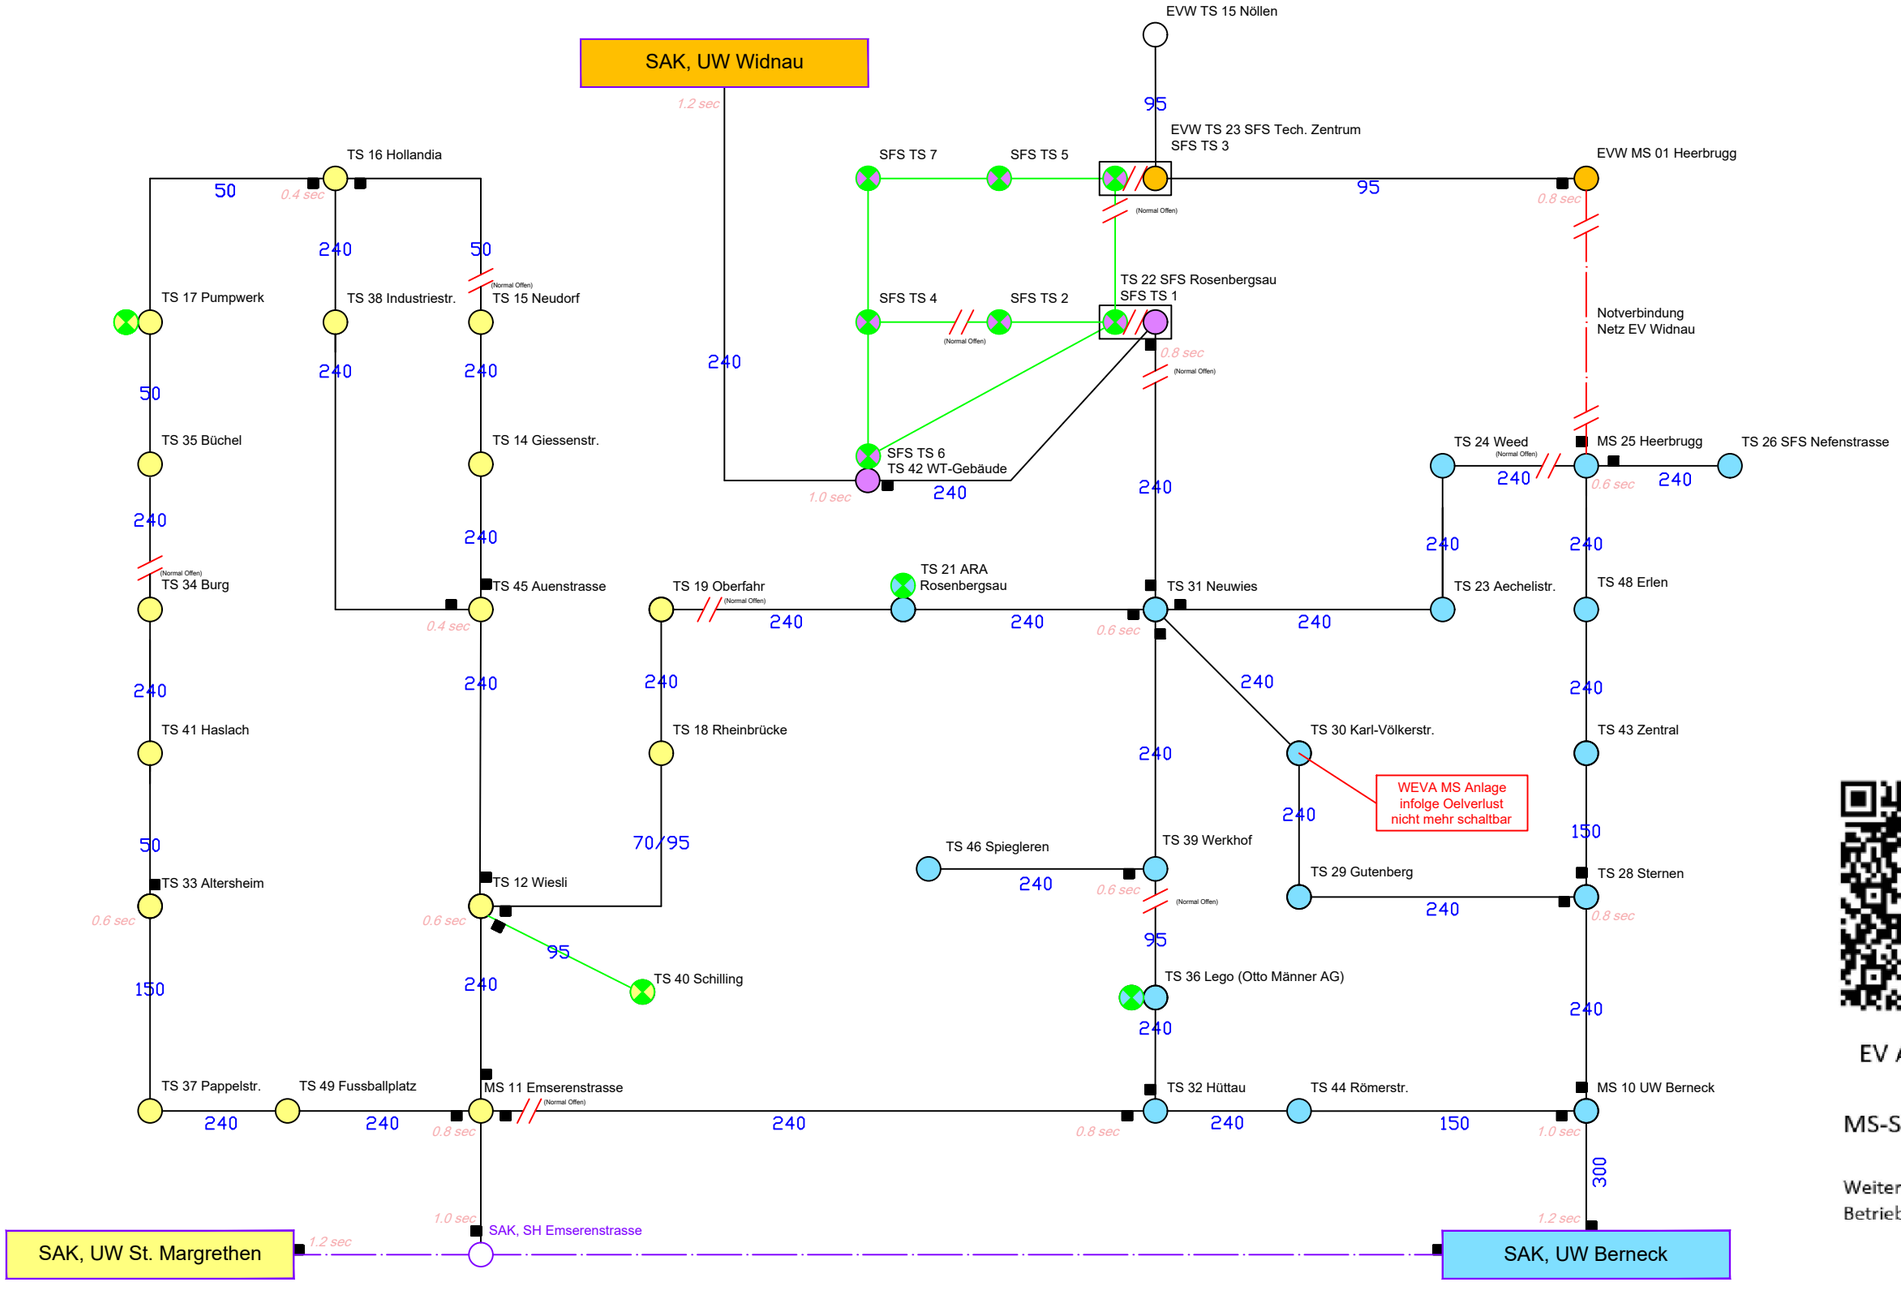

EV Au-Heerbrugg
aktueller
MS-Schaltzustand

Weitere Infos sind bei der
Betriebsleitung verfügbar

- Trafostation Privat
- Elektra Au/Heerbrugg
- Eingespiesen ab MS Emserenstrasse
- Eingespiesen ab UW Berneck
- Eingespiesen ab SAK UW Widnau
- Schutzrelais

INGENIEURTEAM AG

Balgacherstrasse 26
9445 Rebstein
T +41 71 727 97 00
www.ingenieurteam.ch

EV Au/Heerbrugg

20 kV-Verteilnetz Aufbauschema

Normalzustand

Projektleiter: M. Castrovinci			001-001-013		
Massstab:					
Gezeichnet:	01.07.2025	EZ	*Revidiert:*		
Revidiert:			*Revidiert:*		