


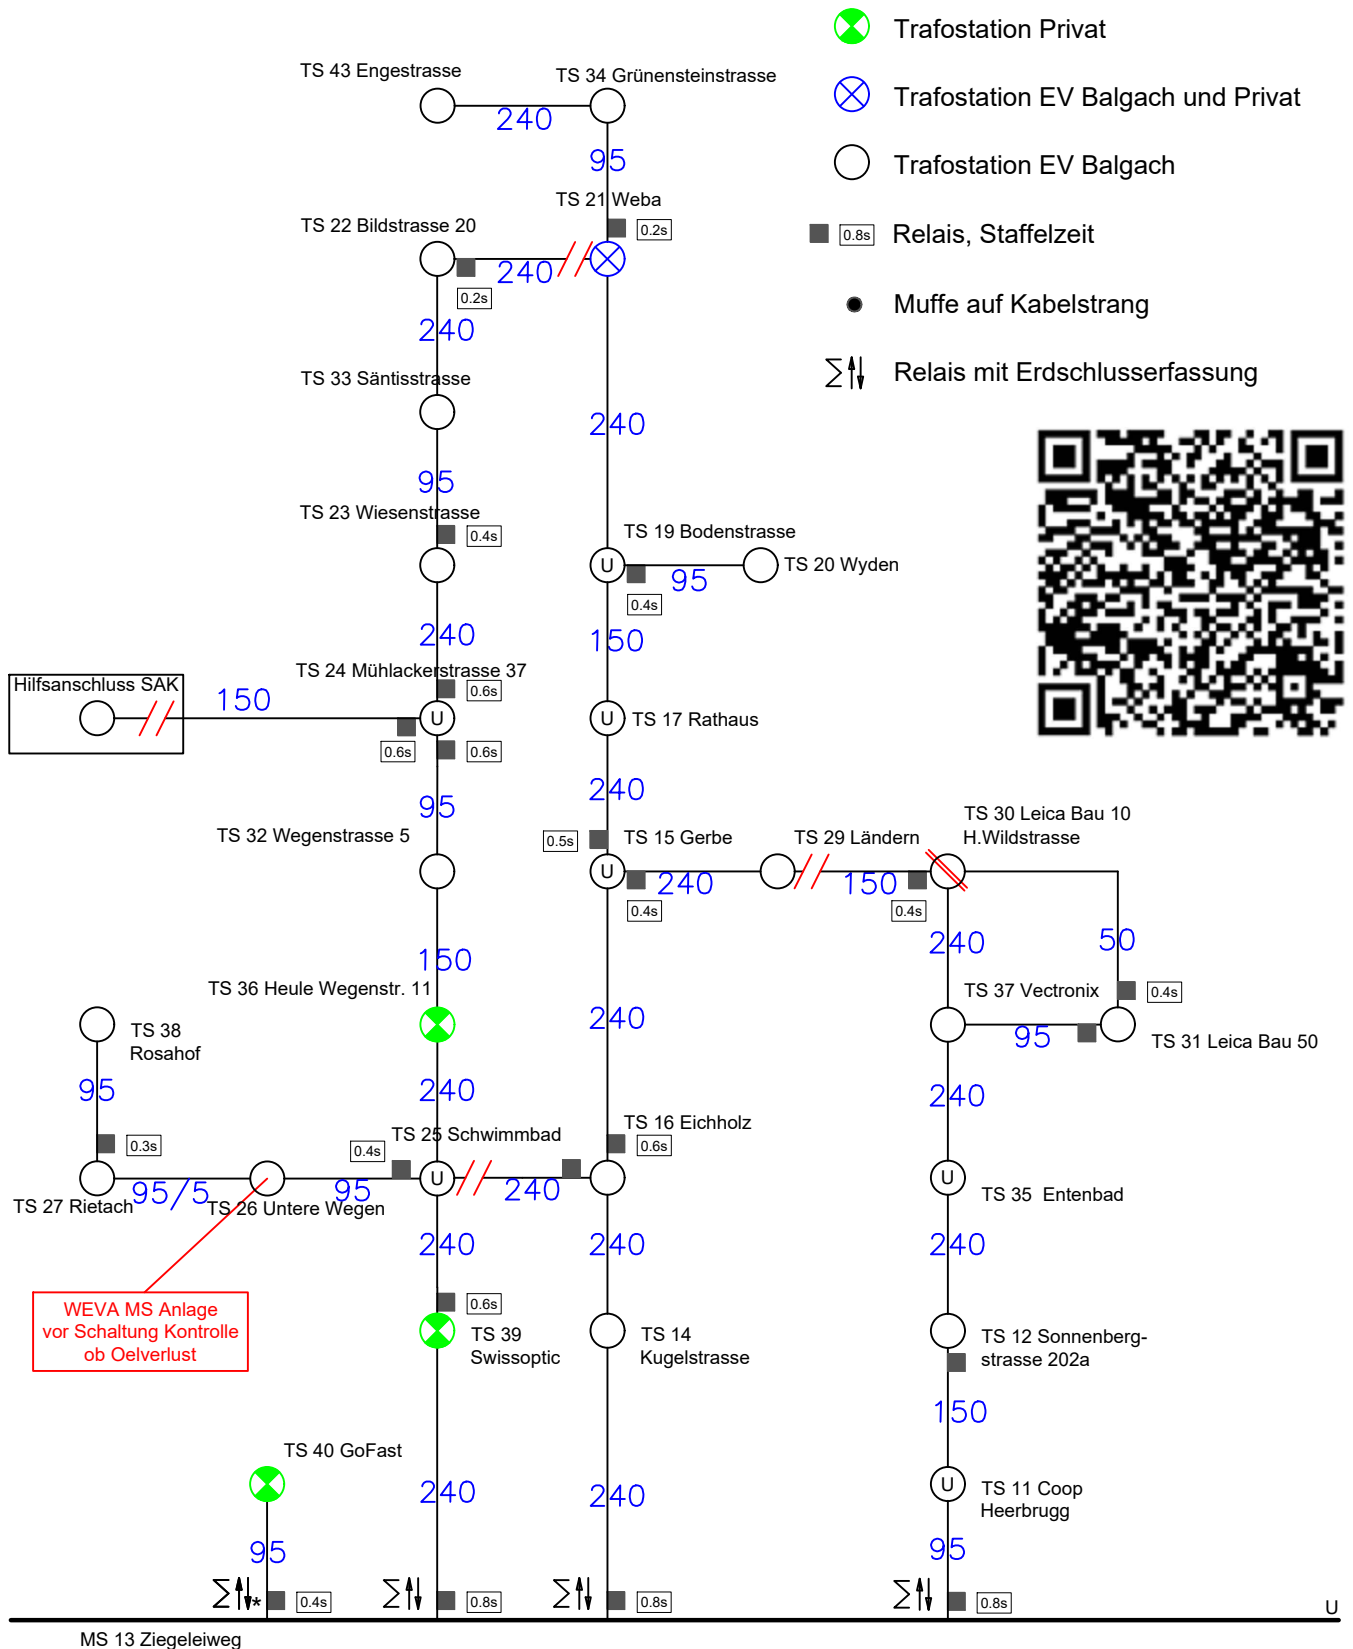

**INGENIEURTEAM AG**

Balgacherstrasse 26  
9445 Rebstein  
T +41 71 727 97 00  
www.ingenieurteam.ch

## EV Balgach

**20kV - Verteilnetz  
Aufbauschema**

**Normalzustand**

Projektleiter: S. Benz

Massstab:

Gezeichnet: 26.01.2026

Revidiert: 03.06.2026

EZ

EZ

Revidiert:

Revidiert:

**002-001-009**