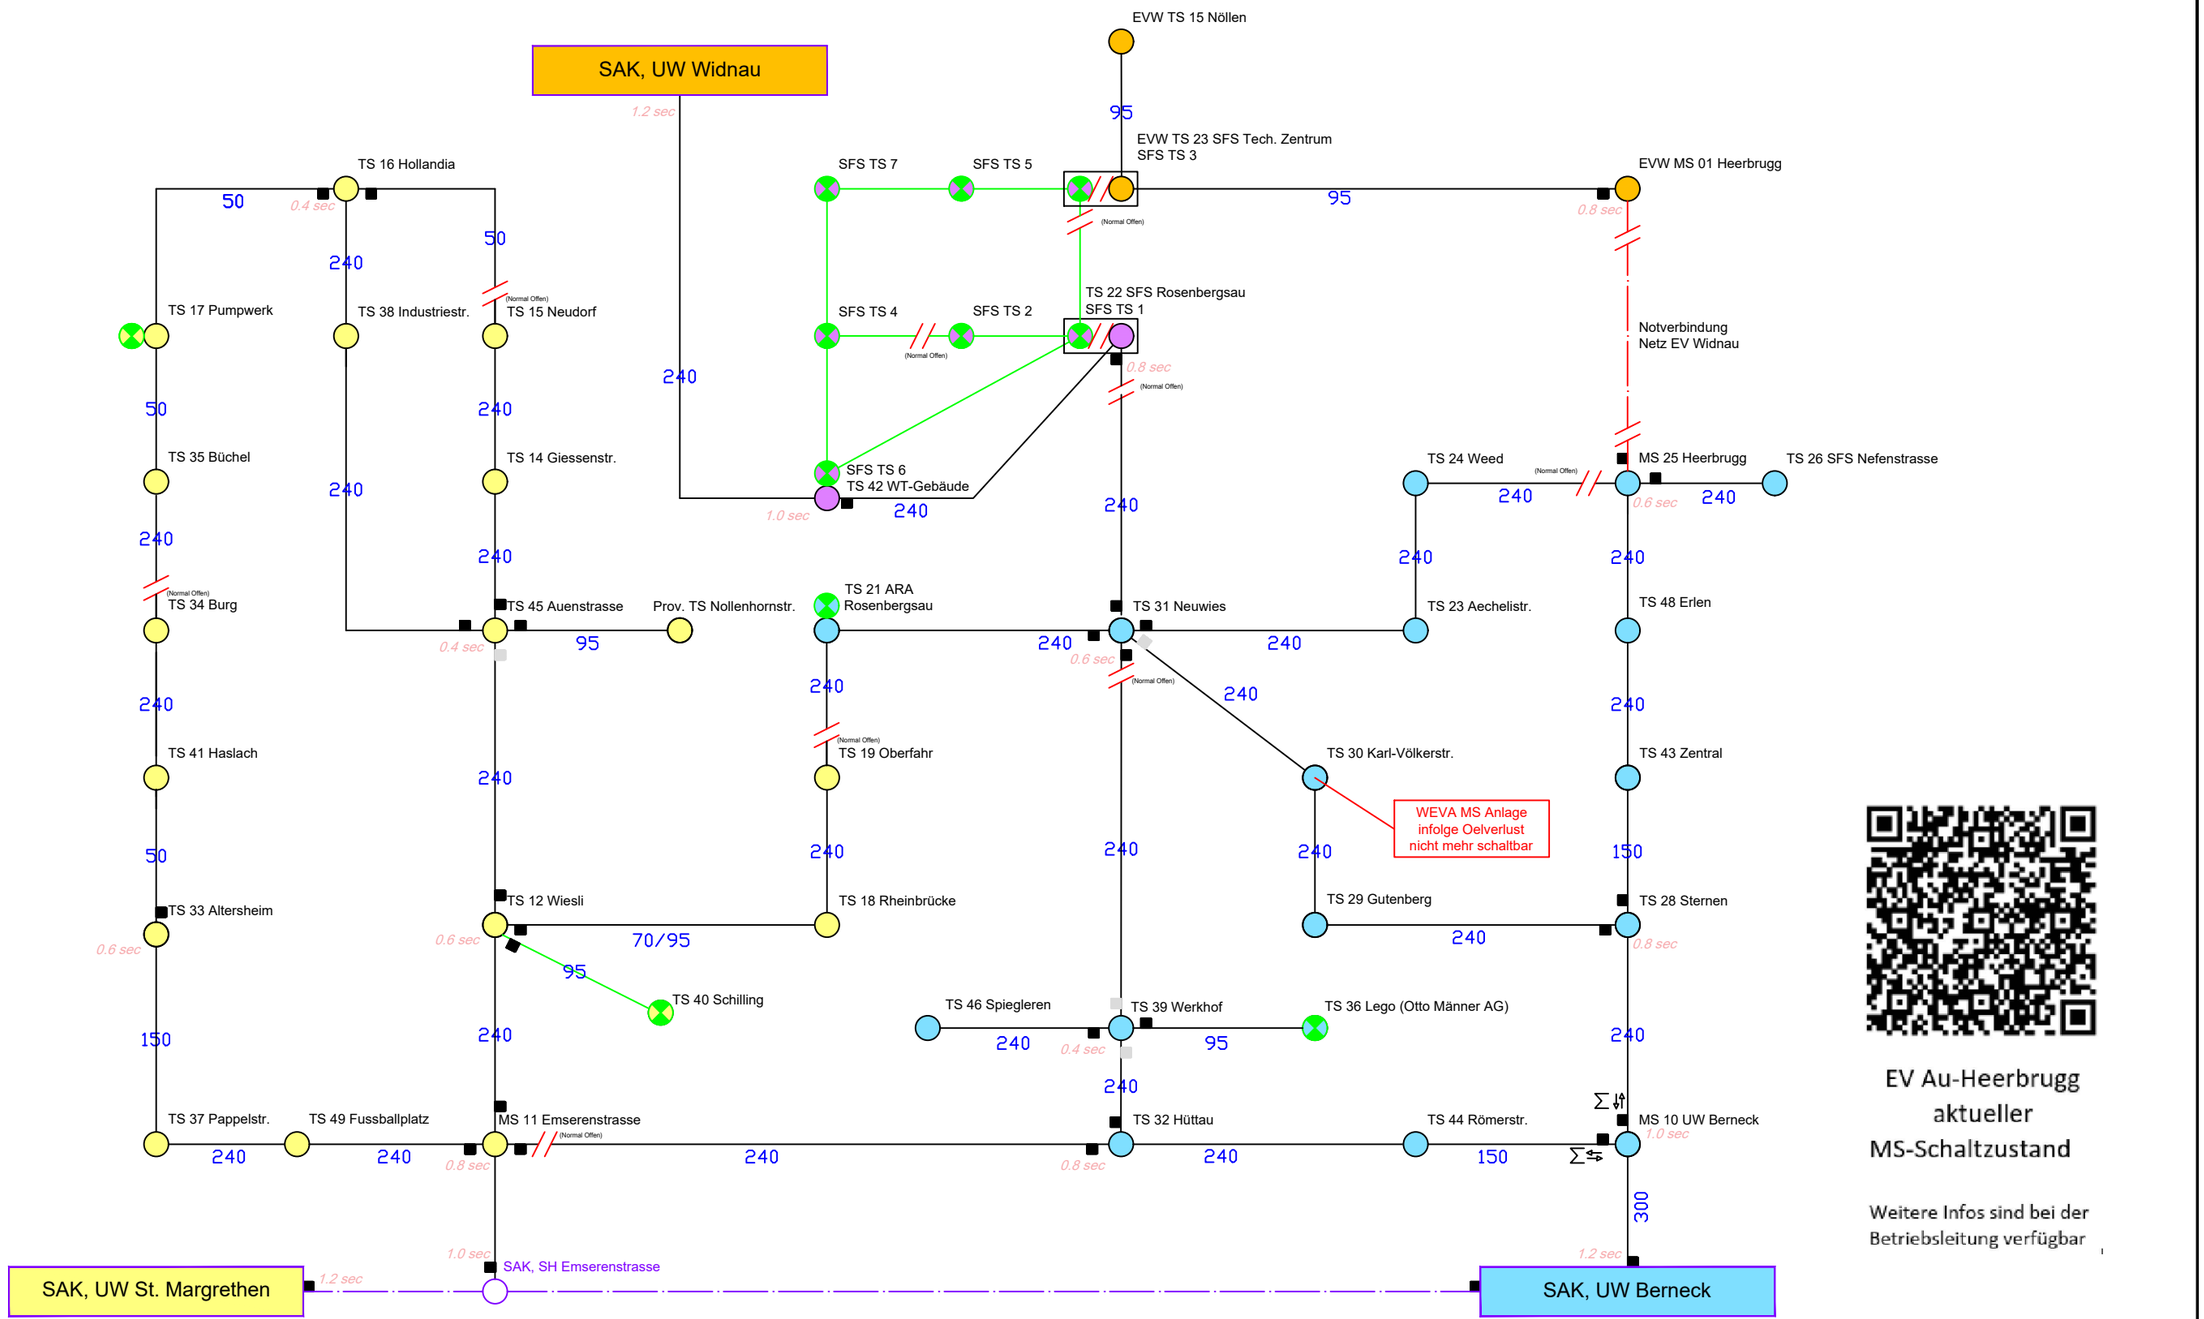


Trafostation Privat
Elektra Au/Heerbrugg
Eingespiesen ab MS Emserenstrasse
Eingespiesen ab UW Berneck
Eingespiesen ab SAK UW Widnau
Schutzrelais
Schutzrelais inaktiv

INGENIEURTEAM AG

Balgacherstrasse 26
9445 Rebstein
T +41 71 727 97 00
www.ingenieurteam.ch

EV Au/Heerbrugg

20 kV-Verteilnetz Aufbauschema

Schaltzustand ab 29.06.2026

Projektleiter: M. Castrovinci			001-001-013		
Massstab:					
Gezeichnet:	24.06.2026	EZ	*Revidiert:*		
Revidiert:			*Revidiert:*		