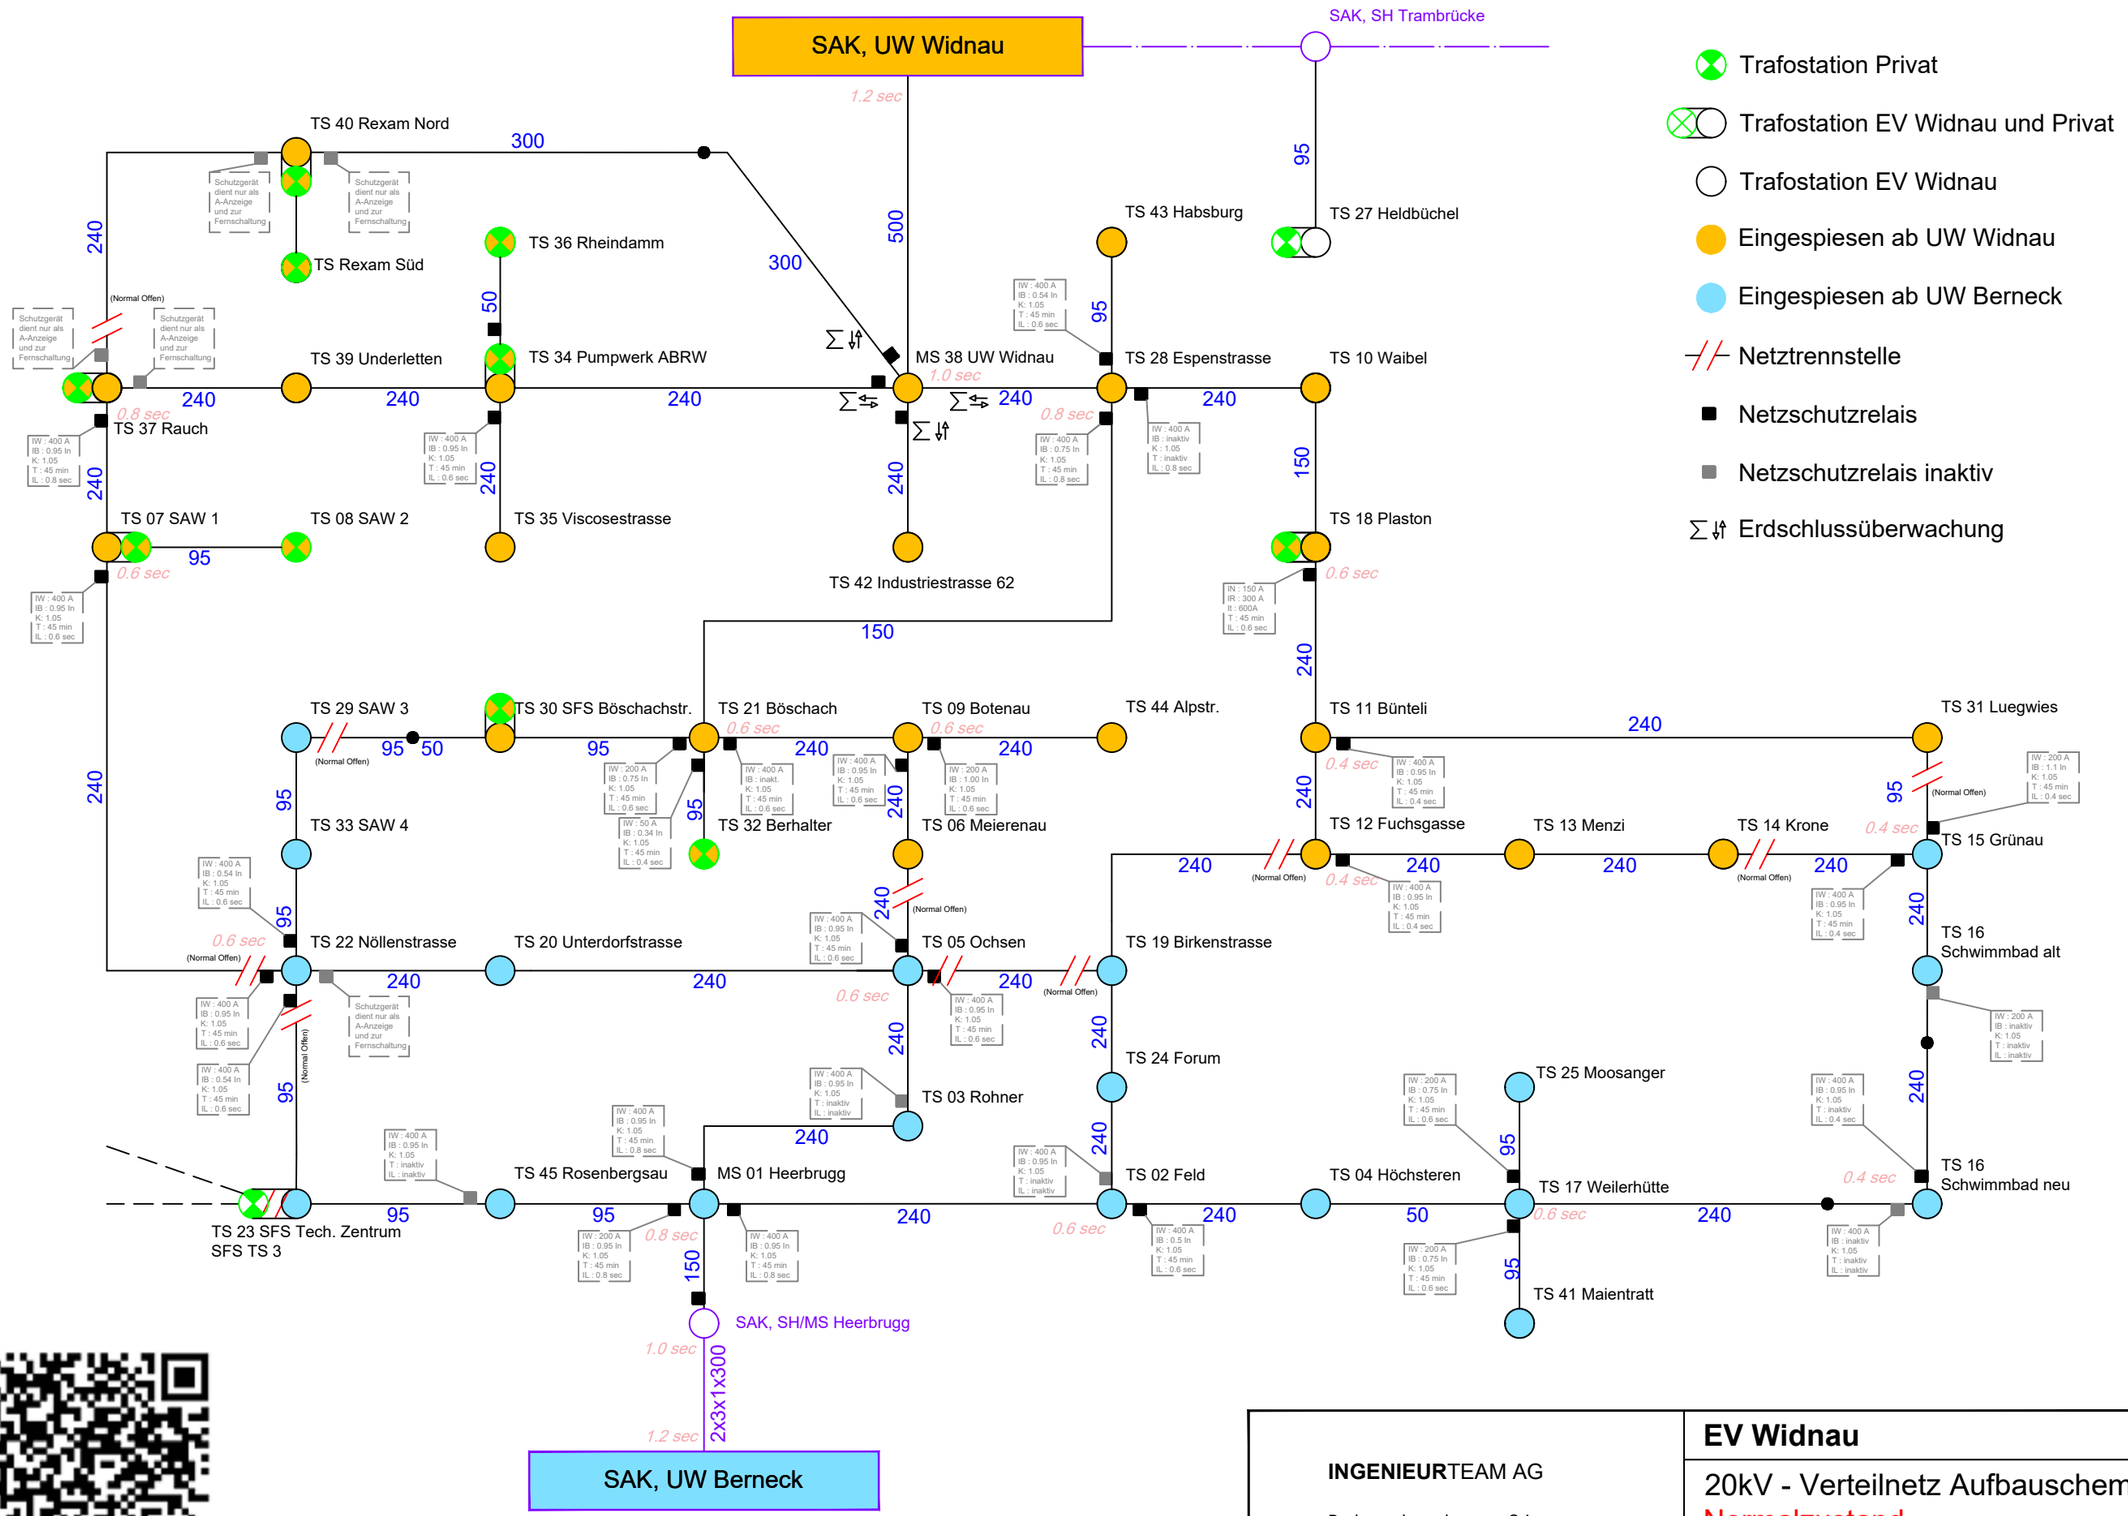

INGENIEURTEAM AG

Balgacherstrasse 26
9445 Rebstein
T +41 71 727 97 00
www.ingenieurteam.ch

EV Widnau

20kV - Verteilnetz Aufbauschema

Normalzustand

Projektleiter:	M. Castrovinci		003-001-006		
Massstab:					
Gezeichnet:	08.12.2025	EZ	*Revidiert:*		
Revidiert:	02.07.2026	EZ	*Revidiert:*		