


# Prinzipschema Vermarktung/ Direkteinspeisung mit einer Gesamtleistung $\leq 30\text{kVA}$

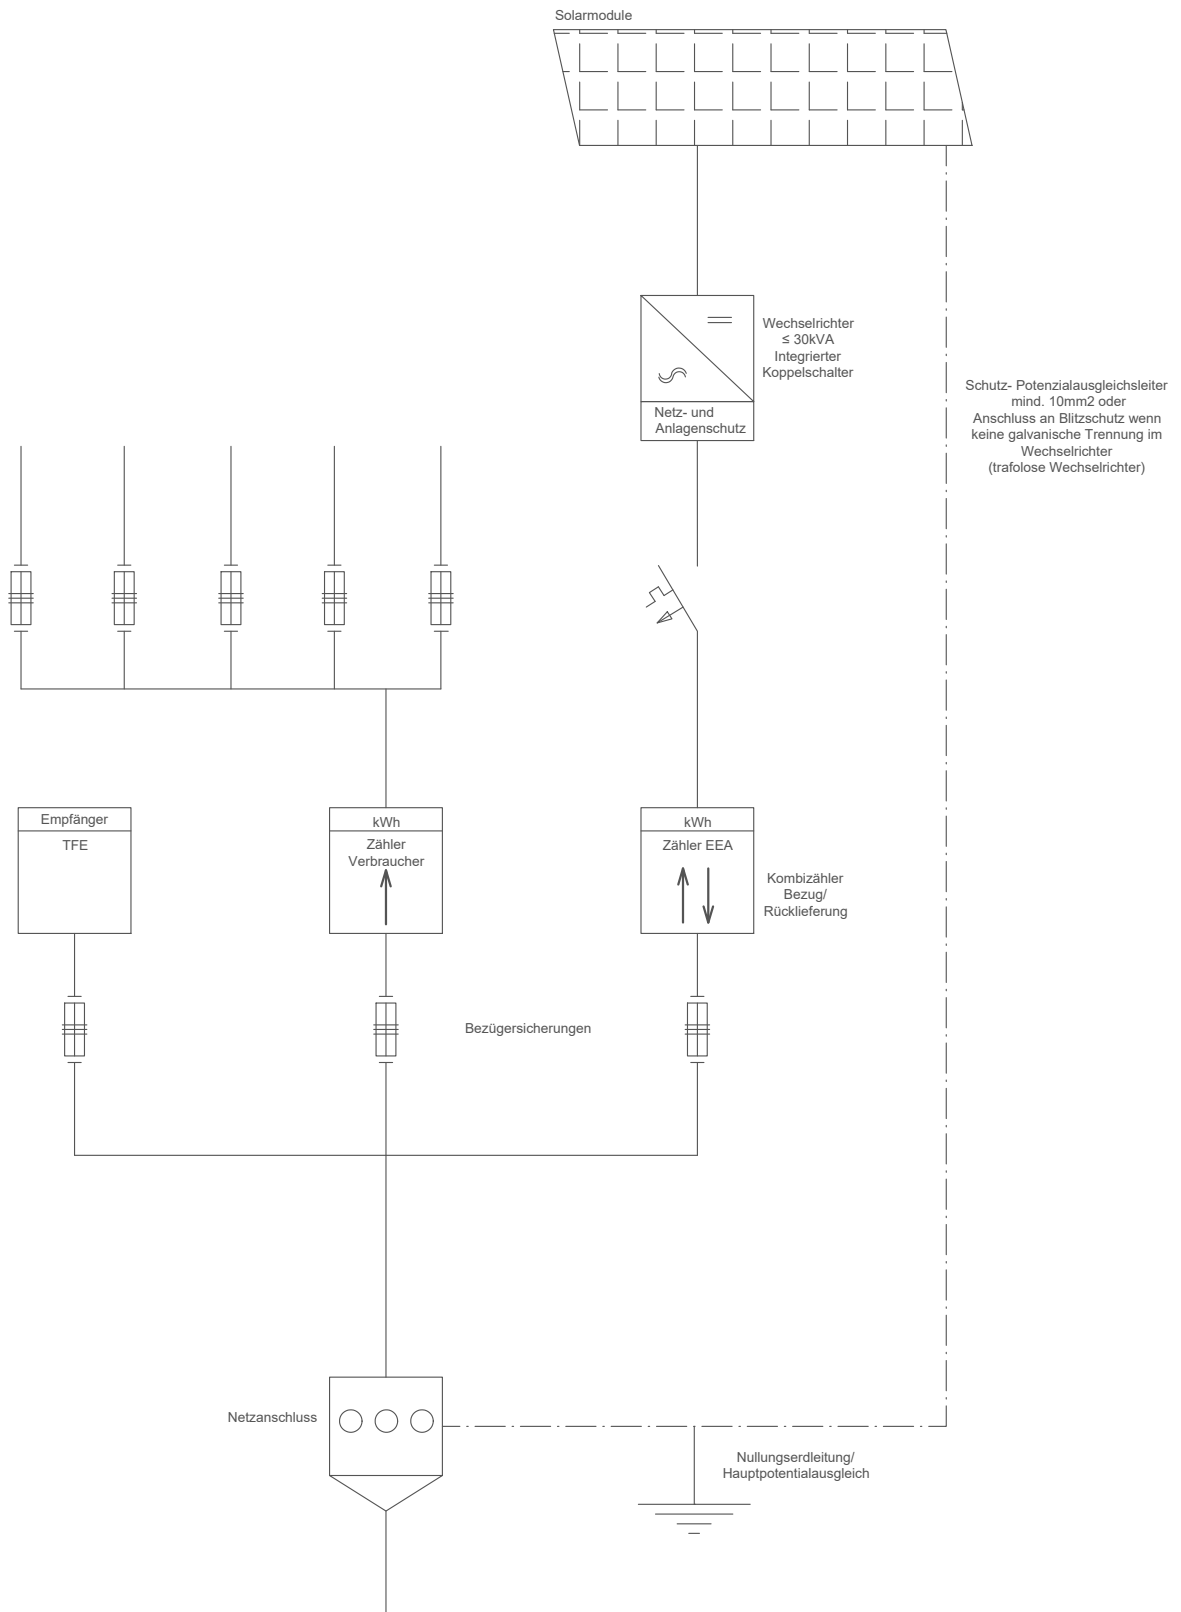

01.02.2023/Wyss

INGENIEURTEAM AG  
Balgacherstrasse 26  
9445 Rebstein  
T +41 71 727 97 00