


Prinzipschema Eigenverbrauch/ Überschussenergie mit einer Gesamtleistung $\leq 30\text{kVA}$

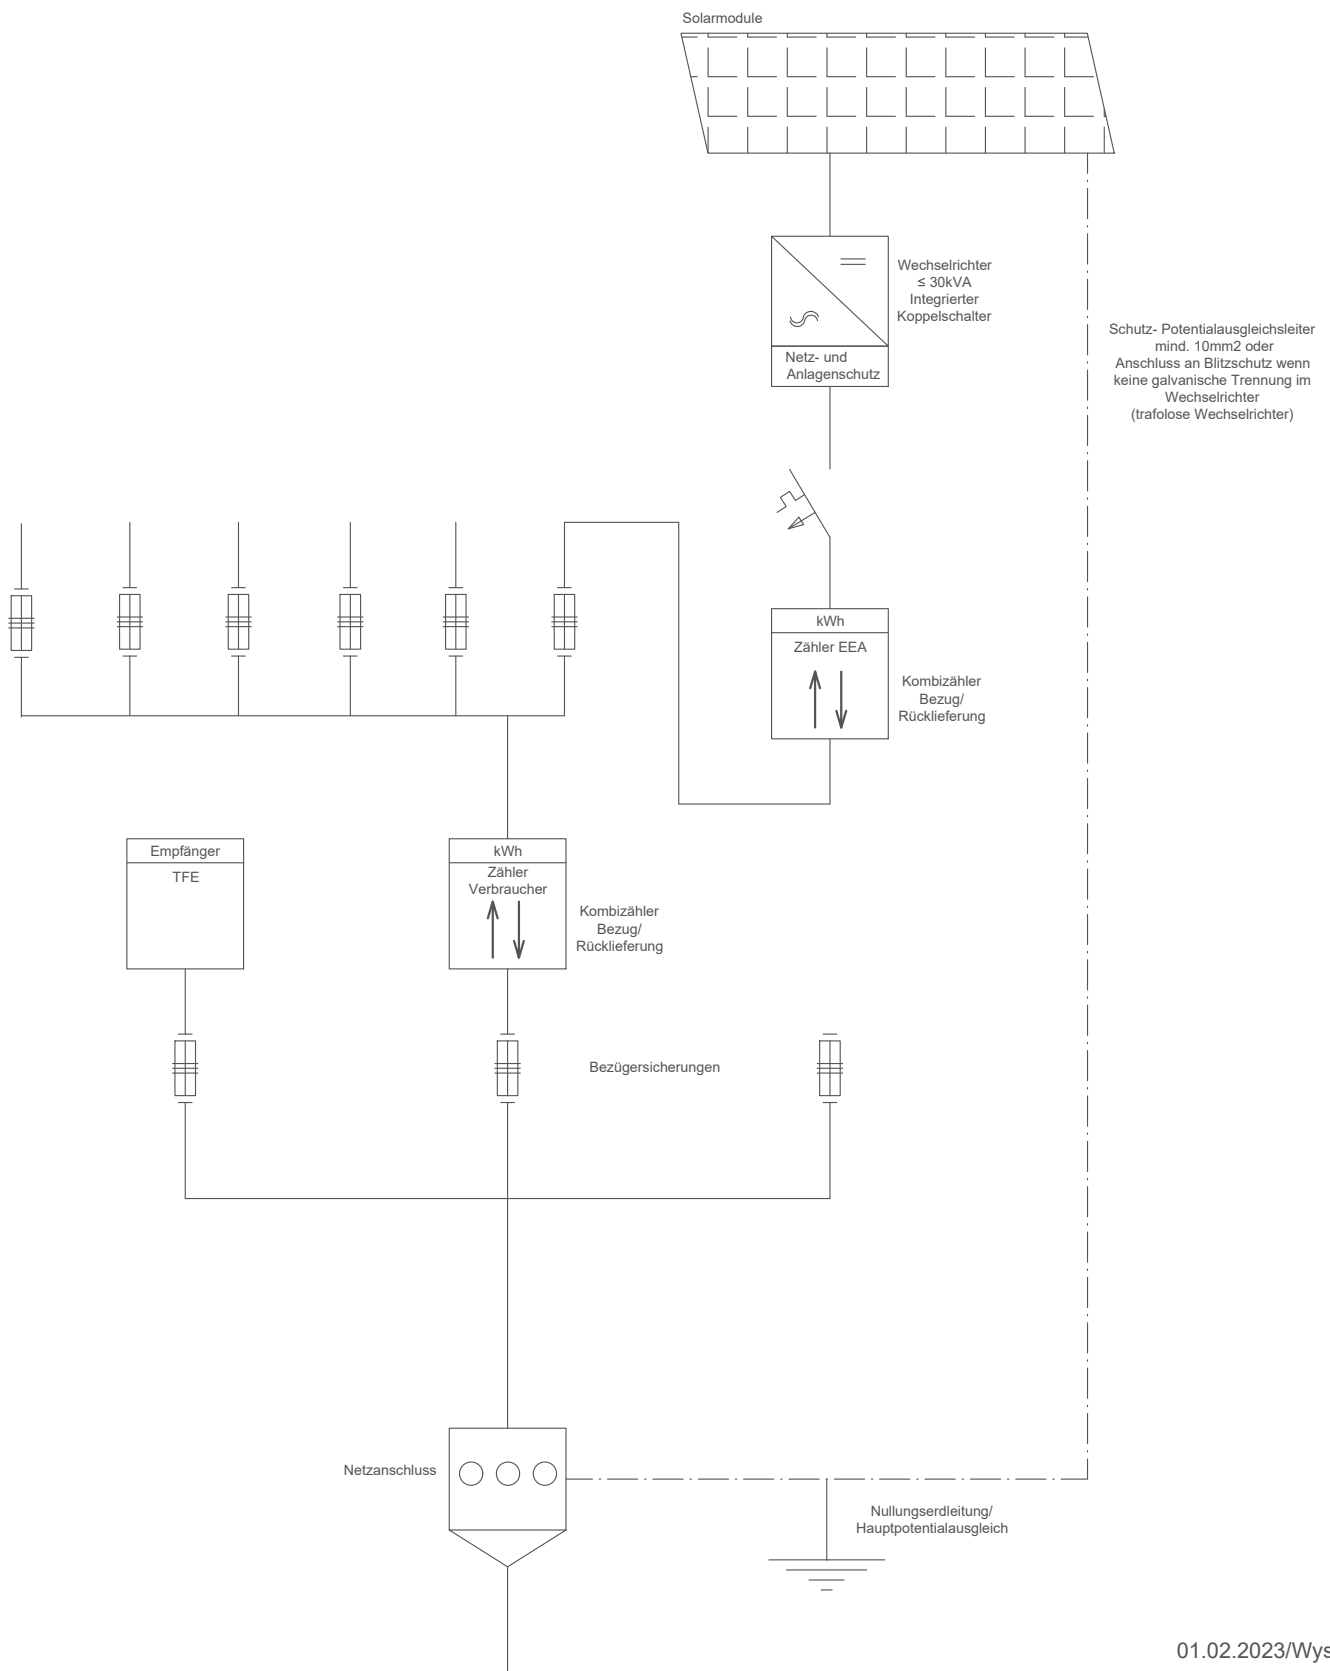

01.02.2023/Wyss

INGENIEURTEAM AG
Balgacherstrasse 26
9445 Rebstein
T +41 71 727 97 00